

RÉPCESZENTGYÖRGY

TELEPÜLÉSSZERKEZETI TERV HÉSZ ÉS SZABÁLYOZÁSI TERVEK

BELTERÜLET SZABÁLYOZÁSI TERV

M=1:2000

JELMAGYARÁZAT

	KÖZIGAZGATÁSI HATÁR
	BELTERÜLETI HATÁR
	SZABÁLYOZÁSI VONAL
	ÖVEZET, ÉPÍTÉSI ÖVEZET HATÁRA
	BEÉPÍTHETŐ SÁV HATÁRA
	IRÁNYADÓ TELEKHATÁR
	SZABÁLYOZÁSI SZÉLESSÉG
	VÉDŐTÁVOLSÁG

BEÉPÍTÉSRE SZÁNT TERÜLETEK

	FALUSIAS LAKÓTERÜLET
	KERESKEDELM, SZOLGÁLTATÓ GAZDASÁGI TERÜLET
	KÜLÖNLEGES TERÜLET - TEMETŐ
	KÜLÖNLEGES TERÜLET - SPORTPÁLYA
	KÜLÖNLEGES TERÜLET - IDEGENFORGALMI FOGADÓHELY
	KÜLÖNLEGES TERÜLET - TURISZTIKAI KÖZPONT
	Ép. övezet Beépítési mód Beépítési % jele Ép. magasság Telekterület
	SZABADON ÁLLÓ, OLDALHATÁRON ÁLLÓ BEÉPÍTÉSI MÓD

BEÉPÍTÉSRE NEM SZÁNT TERÜLETEK

	KÖZLEKEDÉSI ÉS KÖZMŰTERÜLET
	TÉRBURKOLATTAL ELLÁTOTT FORGALOMCSILLAPÍTOTT TERÜLET
	GYALOGÚT
	ZÖLDTERÜLET
	VÉDELMI RENDELTETÉSŰ ERDŐTERÜLET
	ÉPÍTÉSI LEHETŐSÉG NÉLKÜLI KERTES MEZŐGAZDASÁGI TERÜLET (belterületi kert)
	VÍZGAZDÁLKODÁSI TERÜLET (folyó- és állóvizek medre és parti sávja)

MŰVI ÉRTÉKVÉDELEM

	MŰEMLÉK
	MŰEMLÉKI KÖRNYEZET
	NYILVÁNTARTOTT RÉGÉSZETI LELEŐHELY
	HELYI ÉRTÉKVÉDELMI TERÜLET
	HELYI VÉDETT MŰVI ÉRTÉK

TÁJ- ÉS TERMÉSZETVÉDELEM

	HELYI JELENTŐSÉGŰ TERMÉSZETVÉDELMI TERÜLET
	HELYI JELENTŐSÉGŰ VÉDETT TERMÉSZETI EMLÉK (faegyed)

KÖRNYEZETVÉDELEM

	VÍZTERŐZÓNÁK KITETT TERÜLET ÖVEZETE ÁLTAL ÉRINTETT TERÜLET HATÁRA
	ÁRVIZI ELÖNTÉSSEL VESZÉLYEZTETETT TERÜLET HATÁRA


KÖZMŰVEK

	TÉRSVÉGI VÍZVEZETÉK
	TÉRSVÉGI NYOMOTT SZENNYVÍZVEZETÉK
	SZENNYVÍZÁTTEMLŐ
	HÍRKÖZLÉSI ÁTJÁRÓSÁV

EGYÉB


	KERTÉPÍTÉSZETI TERV KÉSZÍTÉSI KÖTELEZETTSÉG
	MEGSZÜNTELT JEL (irányadó)
	NEM BEJEGYZETT ÉPÜLET FELTÜNTETÉSE (tájékoztató jellegű térképi elem)

2. SZ. MELLÉKLET

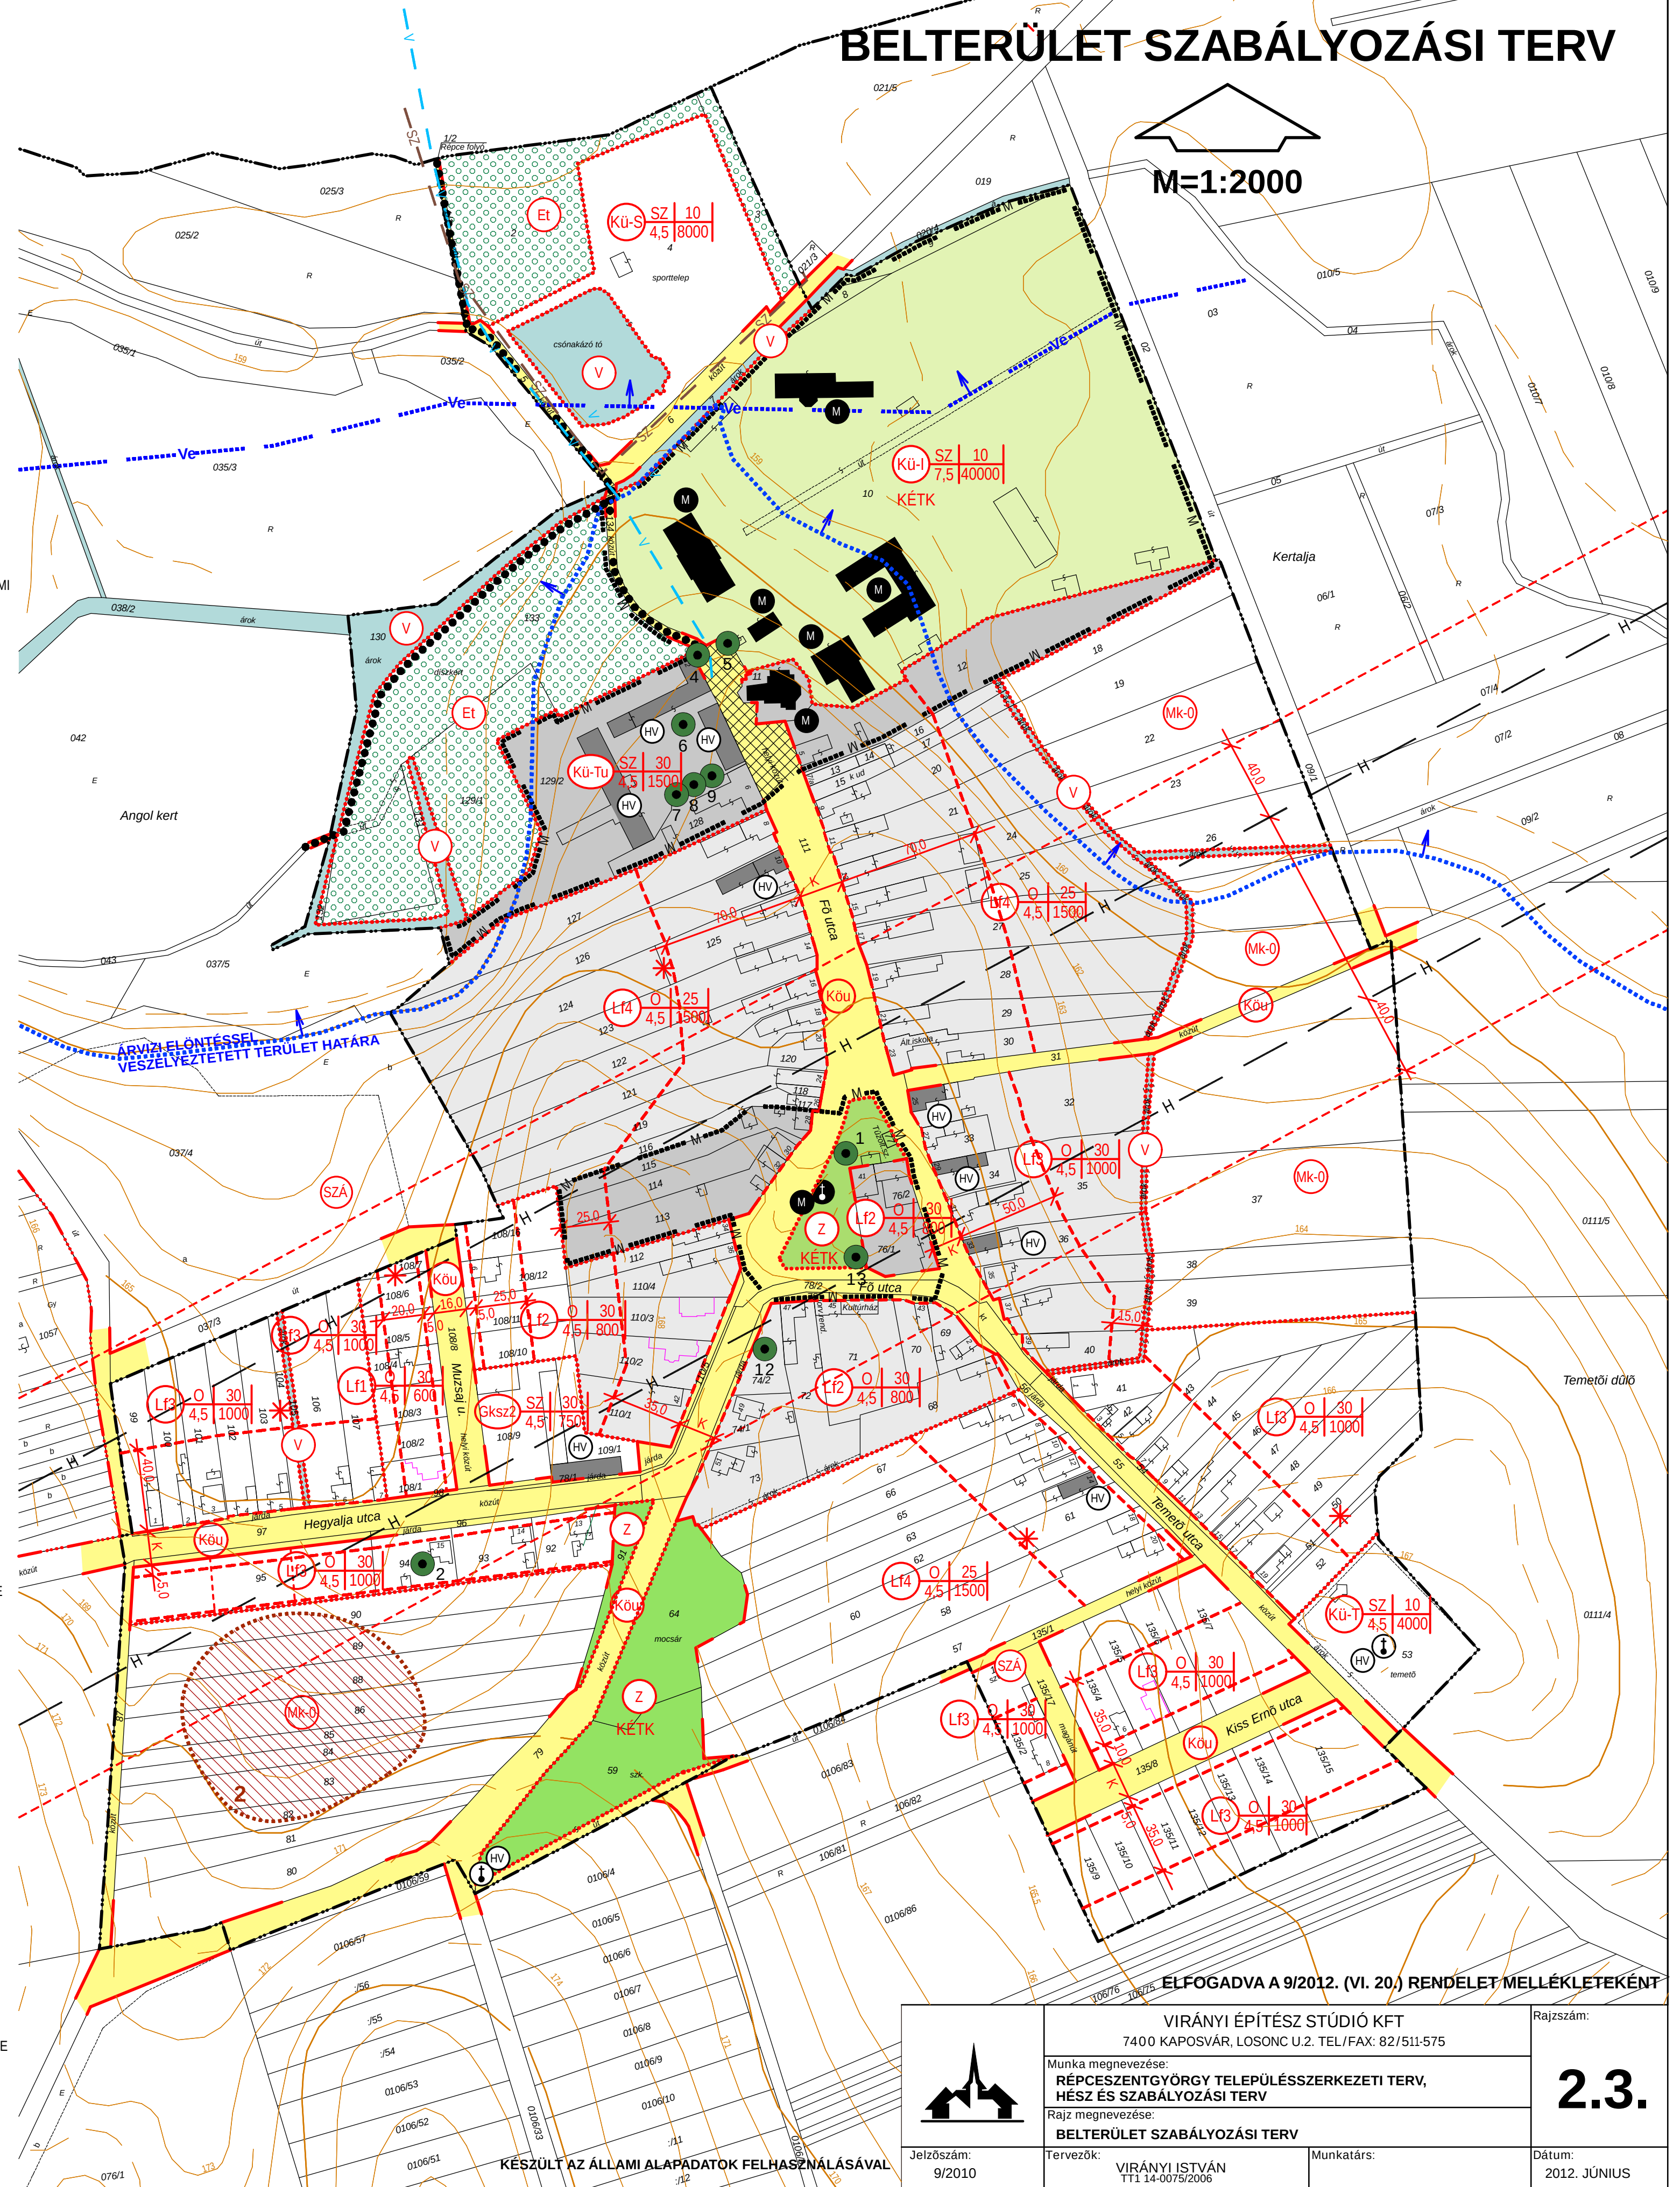

KÉSZÜLT AZ ÁLLAMI ALAPADATOK FELHASZNÁLÁSÁVAL

ELFOGADVA A 9/2012. (VI. 20.) RENDELET MELLÉKLETEKÉNT

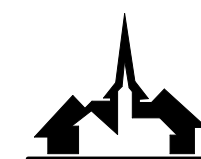

VIRÁNYI ÉPÍTÉSZ STÚDIO KFT 7400 KAPOSVÁR, LOSONC U.2. TEL/FAX: 82/511-575		Rajzszám:
Munka megnevezése: RÉPCESZENTGYÖRGY TELEPÜLÉSSZERKEZETI TERV, HÉSZ ÉS SZABÁLYOZÁSI TERV		2.3.
Rajz megnevezése: BELTERÜLET SZABÁLYOZÁSI TERV		
Tervezők: VIRÁNYI ISTVÁN TT1 14-0075/2006	Munkatárs:	Dátum: 2012. JÚNIUS